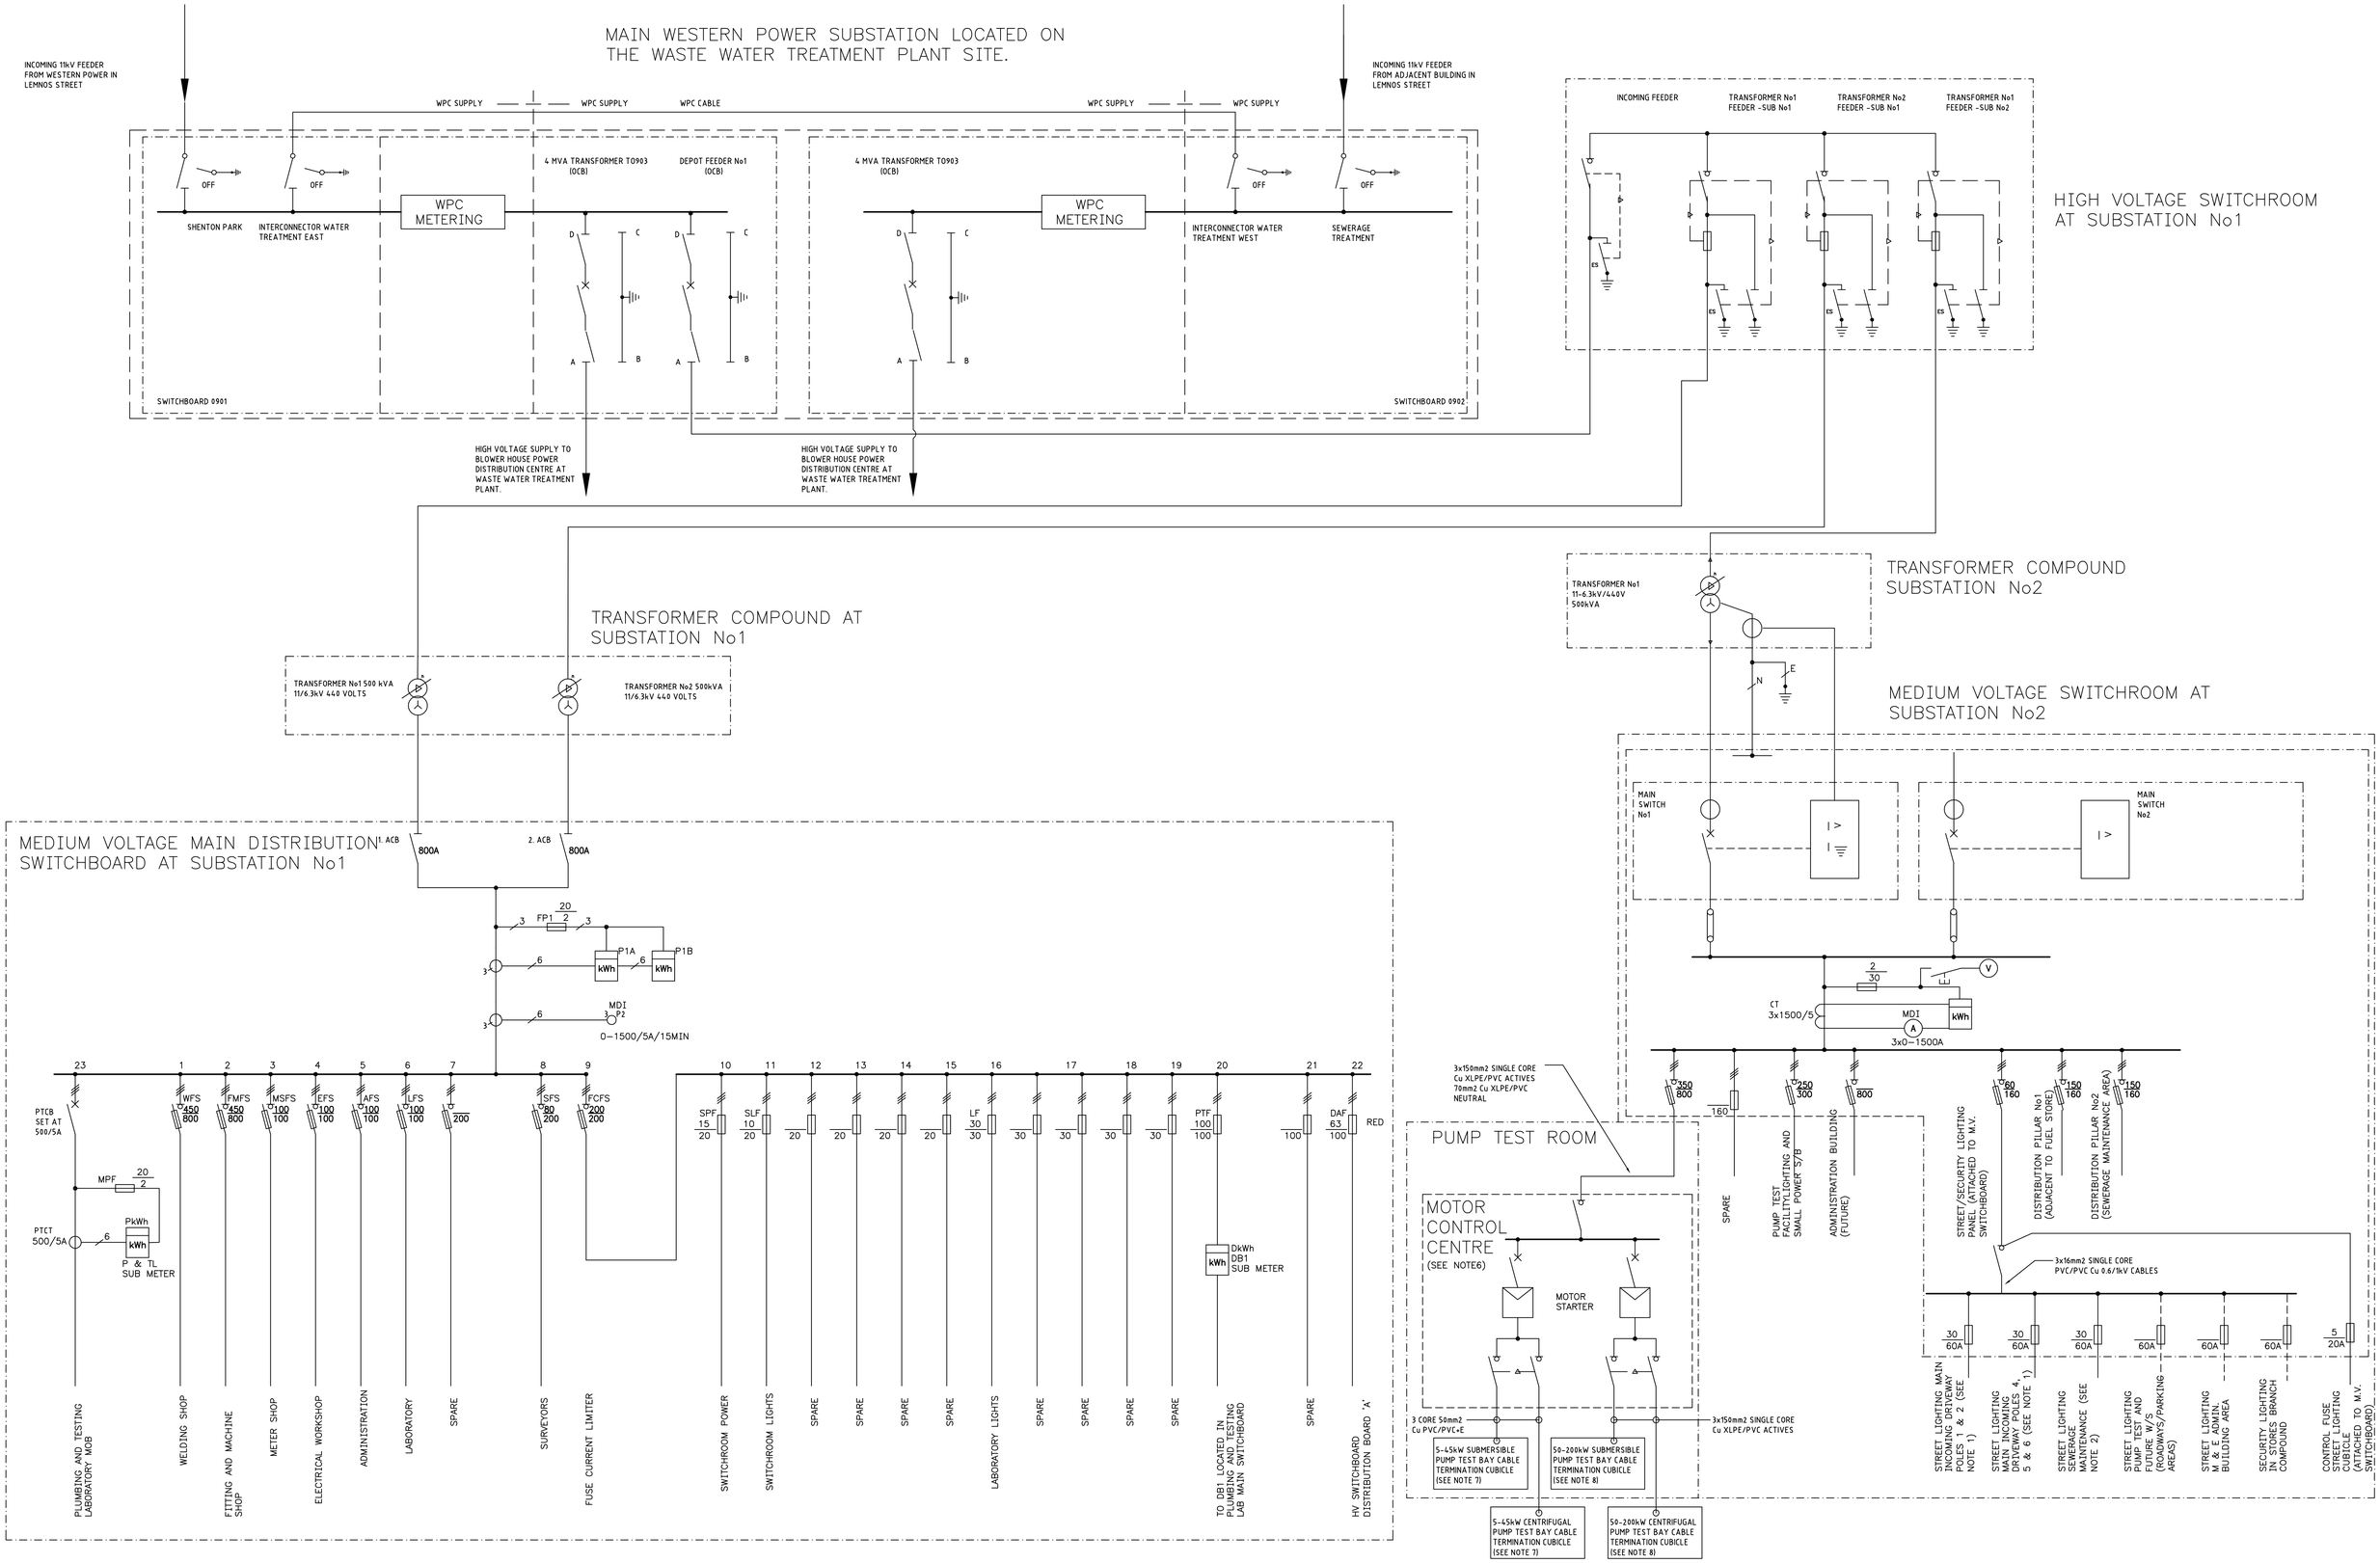

A DRAFT 27.11.06

DRAFT

WATER CORPORATION
SHENTON PARK DEPOT
ELECTRICAL POWER DISTRIBUTION

NTS NOV 06 DH AM P64890-001 E01P A

Xref V:\P645xx\P64578\001\Xref\SNDYA1.dwg